


CỘNG HÒA XÃ HỘI CHỦ NGHĨA VIỆT NAM
Độc Lập - Tự Do - Hạnh Phúc

HỒ SƠ BẢN VẼ
XIN PHÉP XÂY DỰNG

CÔNG TRÌNH: NHÀ Ở GIA ĐÌNH TRẦN CAO LĨNH
ĐĐXD : THÔN PHÚ BÌNH ĐÔNG, XÃ NGHĨA HÀNH, T. QUẢNG NGÃI

THÁNG 07 NĂM 2026

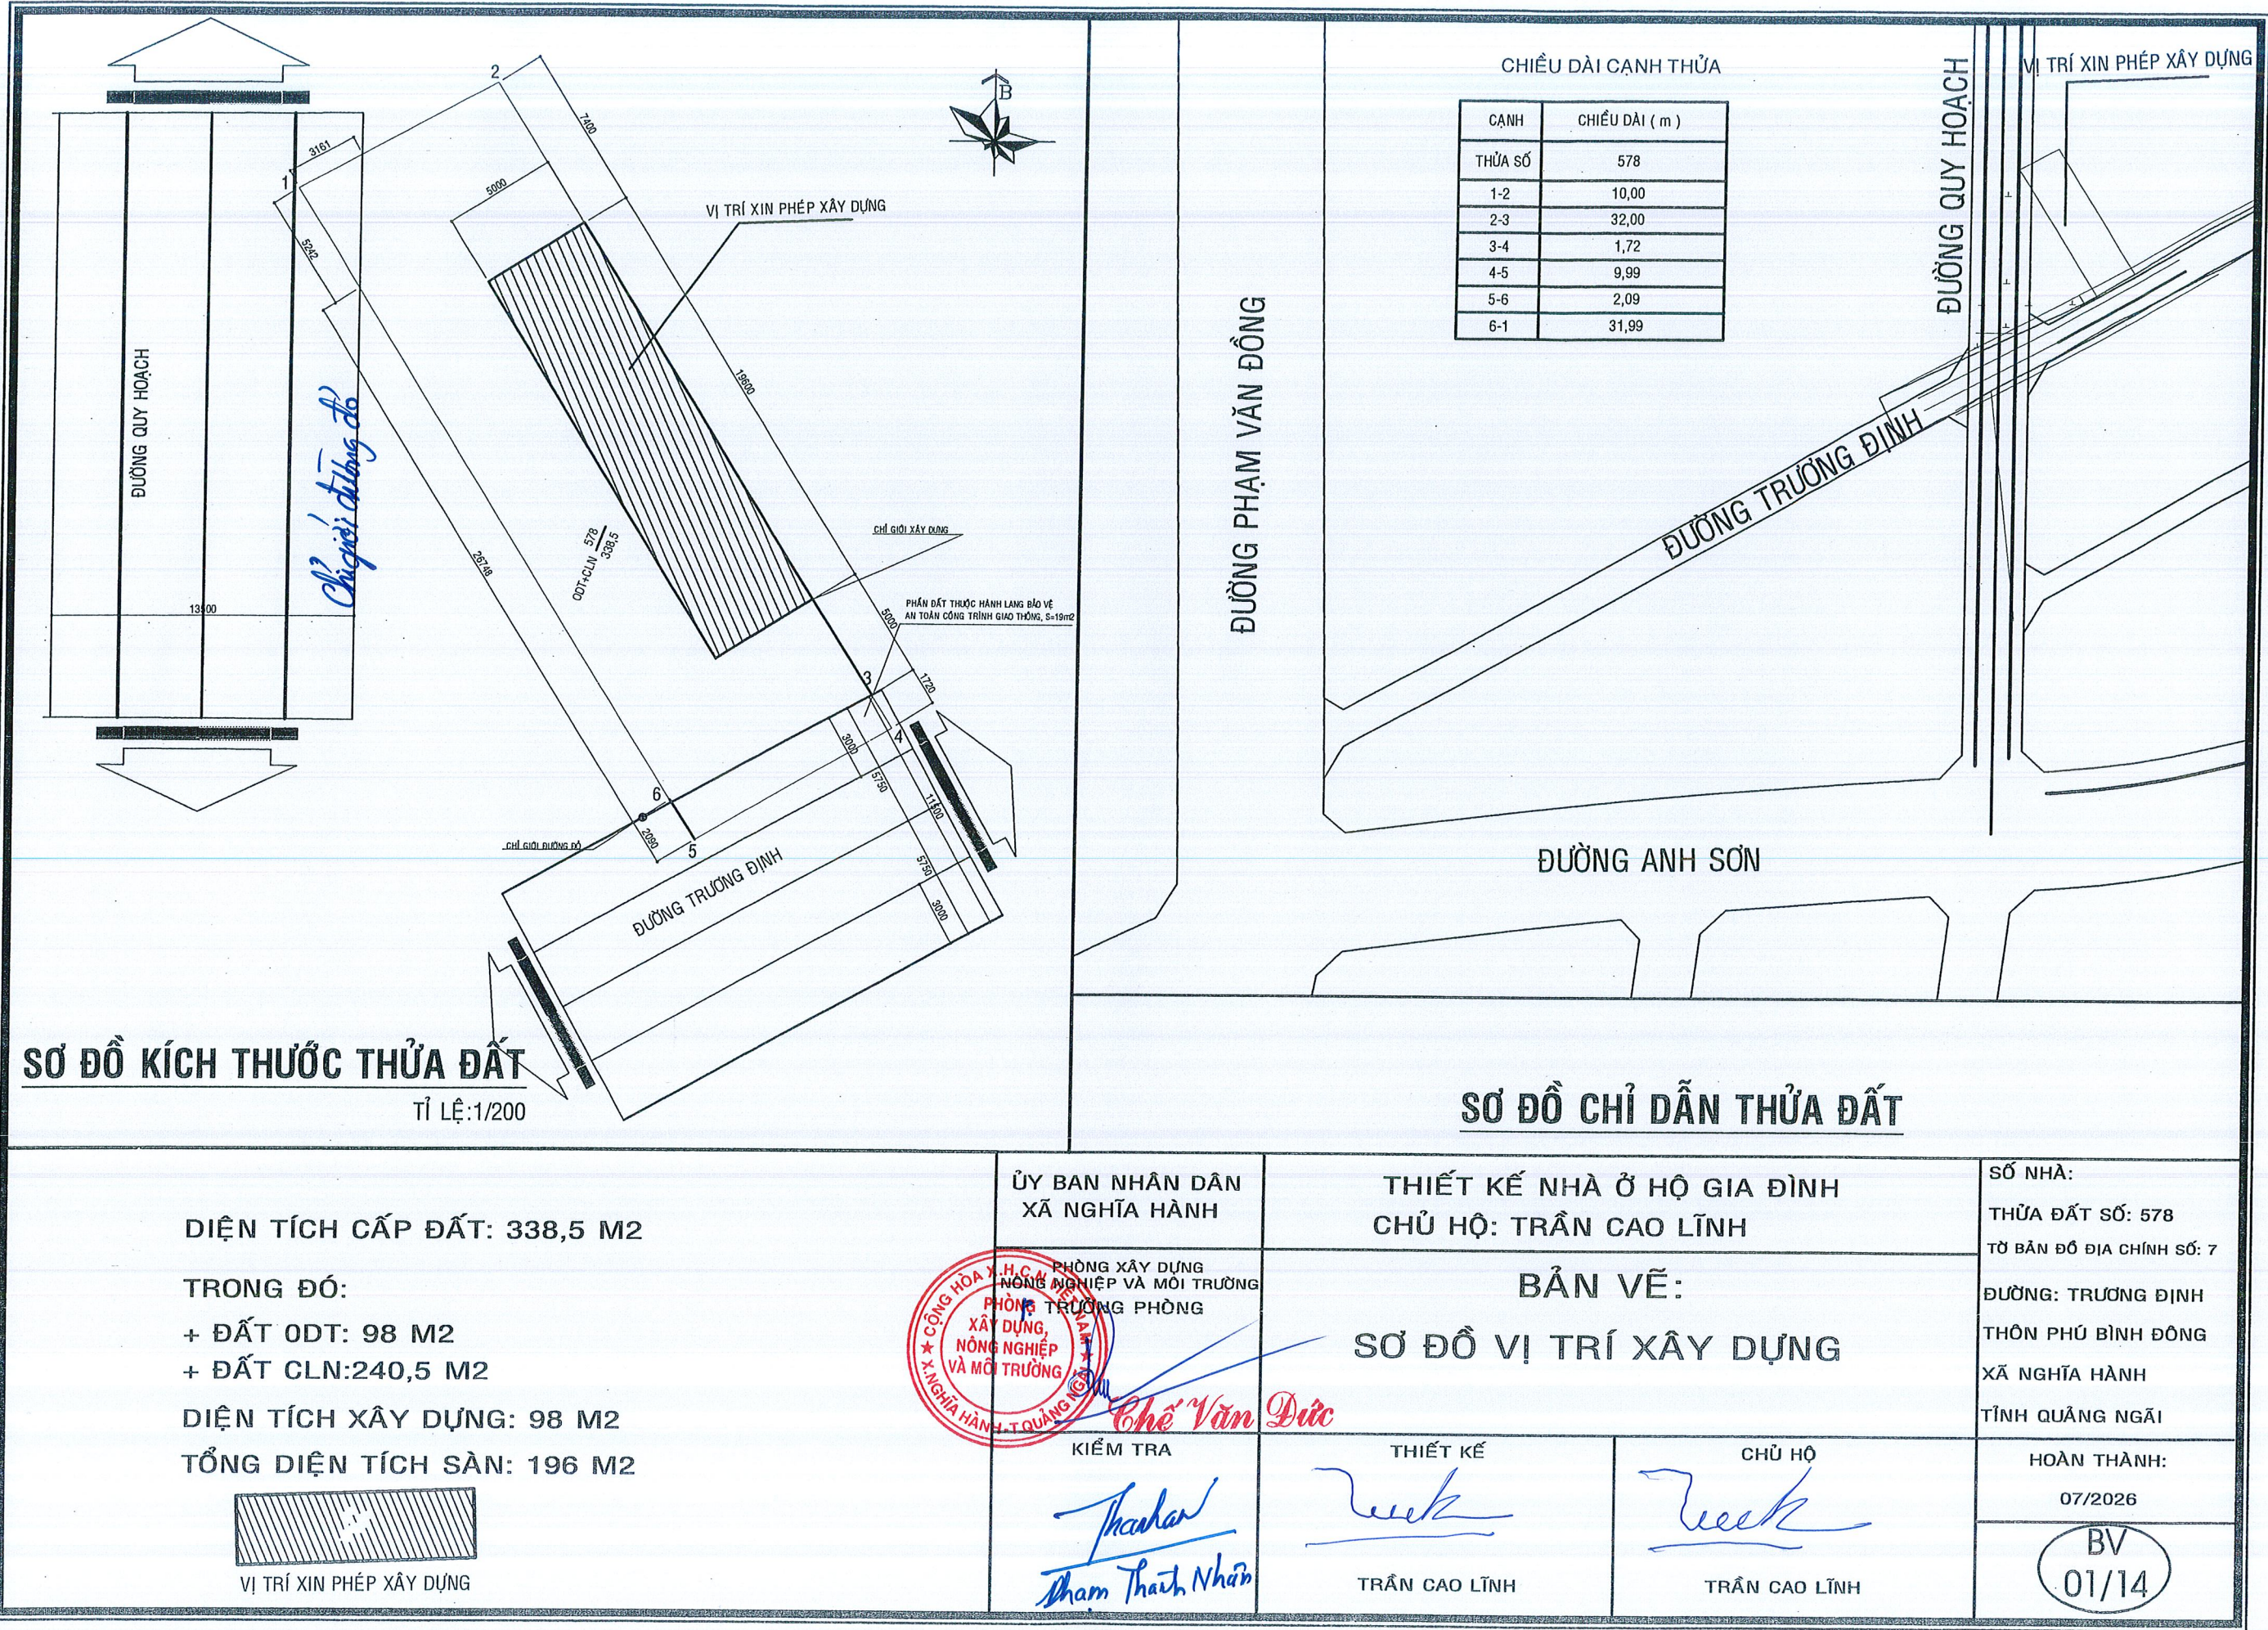


ỦY BAN NHÂN DÂN
XÃ NGHĨA HÀNH

CẤP PHÉP XÂY DỰNG


SỐ: 22/ GPXD

ngày 15 tháng 7 năm 2026

Phanico

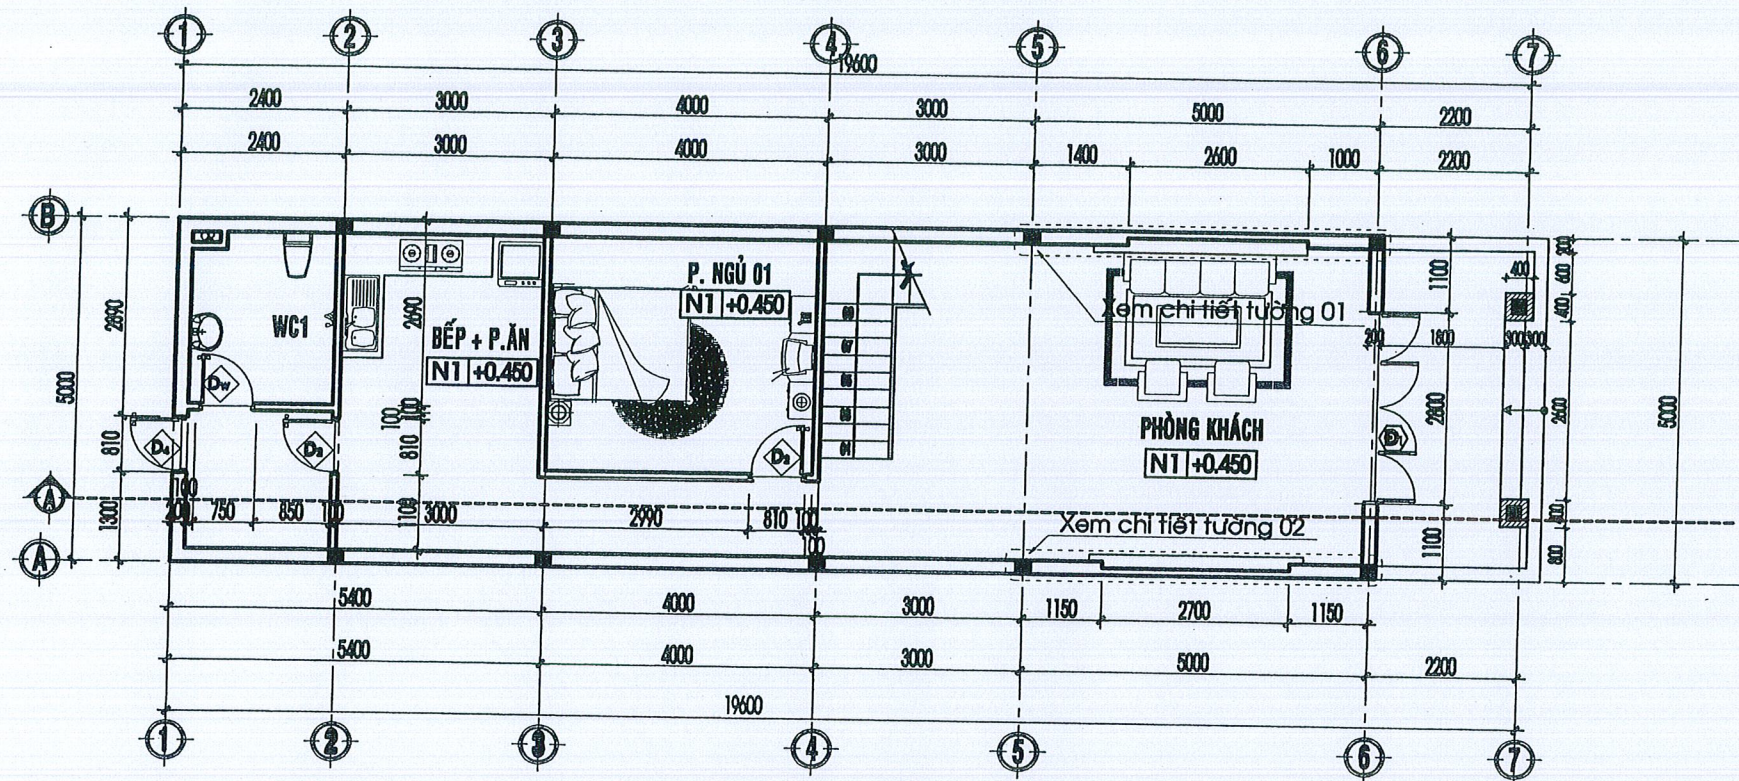

MẶT BẰNG TRỆT TỶ LỆ 1/100

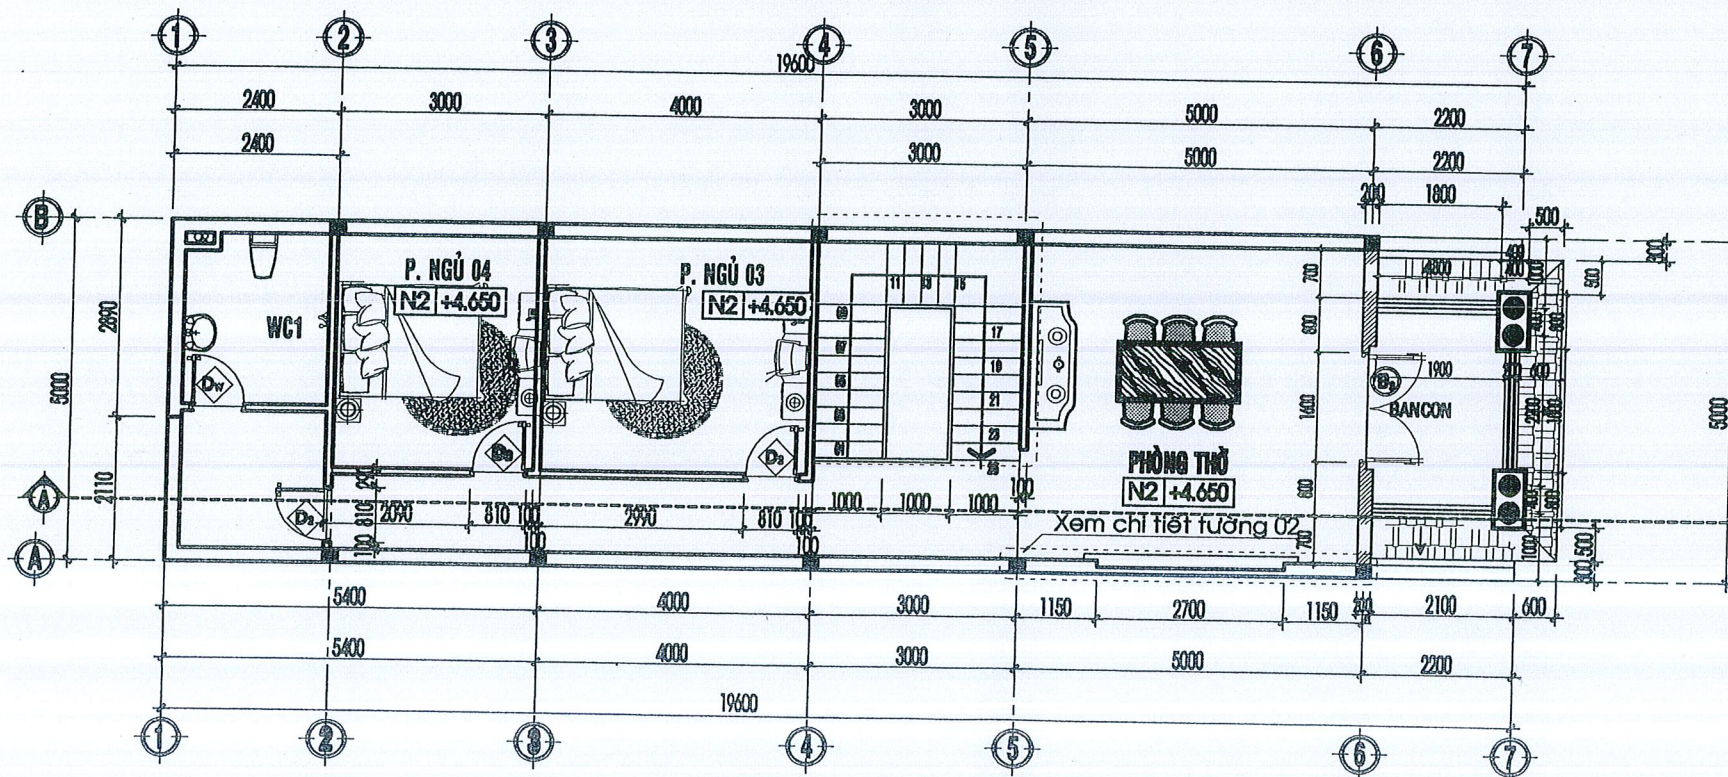

MẶT BẰNG LẦU 1 TỶ LỆ 1/100

N1 - NỀN CÁC PHÒNG TRỆT

- NỀN LÁT GẠCH CERAMIC 600x600
- LỚP TẠO VỮA PHẪNG XM M.75 D.20
- BÊ TÔNG ĐÁ 40x60 XM M.100 D.100
- CÁT SAN NỀN TƯỚI NƯỚC ĐẦM CHẶT THÀNH TỪNG LỚP DÀY KHOẢNG D=200.
- ĐÚNG CAO ĐỘ THIẾT KẾ
- NỀN ĐẤT TỰ NHIÊN DỌN SẠCH

N2 - NỀN CÁC PHÒNG LẦU

- LÁT GẠCH CERAMIC KT 600x600
- LỚP TẠO VỮA XM M.75 D.20
- ĐẠN SÀN BTCT(XEM BVKC)
- TRẦN TRÁT VỮA XM M.75 D.15
- BÃ MASTIC LÂM PHẪNG MẶT, SƠN NƯỚC

Nw01 - NỀN VỆ SINH TRỆT

- NỀN LÁT GẠCH CERAMIC NHẢM 250x250
- LỚP TẠO VỮA PHẪNG XM M.75 D.20
- ĐỐC 1=2% VỀ PHÍA PHẾU THU NƯỚC
- BÊ TÔNG ĐÁ 40x60 XM M.100 D.100
- ĐẤT GẠCH VỠ ĐẦM KỶ
- CÁT SAN NỀN TƯỚI NƯỚC ĐẦM KỶ THÀNH TỪNG LỚP DÀY KHOẢNG D=200.
- ĐÚNG CAO ĐỘ THIẾT KẾ
- NỀN ĐẤT TỰ NHIÊN DỌN SẠCH.

Nw02 - NỀN VỆ SINH LẦU

- NỀN LÁT GẠCH CERAMIC NHẢM 250x250
- LỚP TẠO VỮA PHẪNG XM M.75 D.20
- ĐỐC 1=2% VỀ PHÍA PHẾU THU NƯỚC
- ĐẤT GẠCH VỠ M75
- LỚP CHỐNG THẤM
- ĐẶC BTCT(XEM BVKC)
- TRÁT TRẦN VỮA XM M.75 D.15 MASTIC SƠN NƯỚC 3 LỚP MÀU TRẮNG

Nhac - SÀN BAN CÖNG

- LÁT GẠCH CERAMIC NHẢM KT 600x600
- LỚP TẠO VỮA XM M.75 D.20
- LỚP CHỐNG THẤM FLINKOTE (3 LỚP)
- ĐẠN SÀN BTCT(XEM B.VỀ KC)
- TRẦN TRÁT VỮA XM M.75 D.15
- BÃ MASTIC LÂM PHẪNG MẶT, SƠN NƯỚC


M1- MÁI LỚP NGÓI

- LỚP NGÓI NHẬT 11 viên/1m²
- XÀ GỖ, CẦU PHONG, LI TÔ GỖ
- TƯỜNG HỒI XÂY GẠCH D.200

ÖV - ÖVẮNG BTCT

- VỮA XM M.75 D.20 TẠO ĐỐC 5%
- CHỖ MÔNG NHẬT D.15
- LỚP CHỐNG THẤM (3 LỚP)
- ĐẠN SÀN BTCT(XEM B.VỀ KC)
- TRẦN TRÁT MASTIC SƠN NƯỚC

BV
02/14

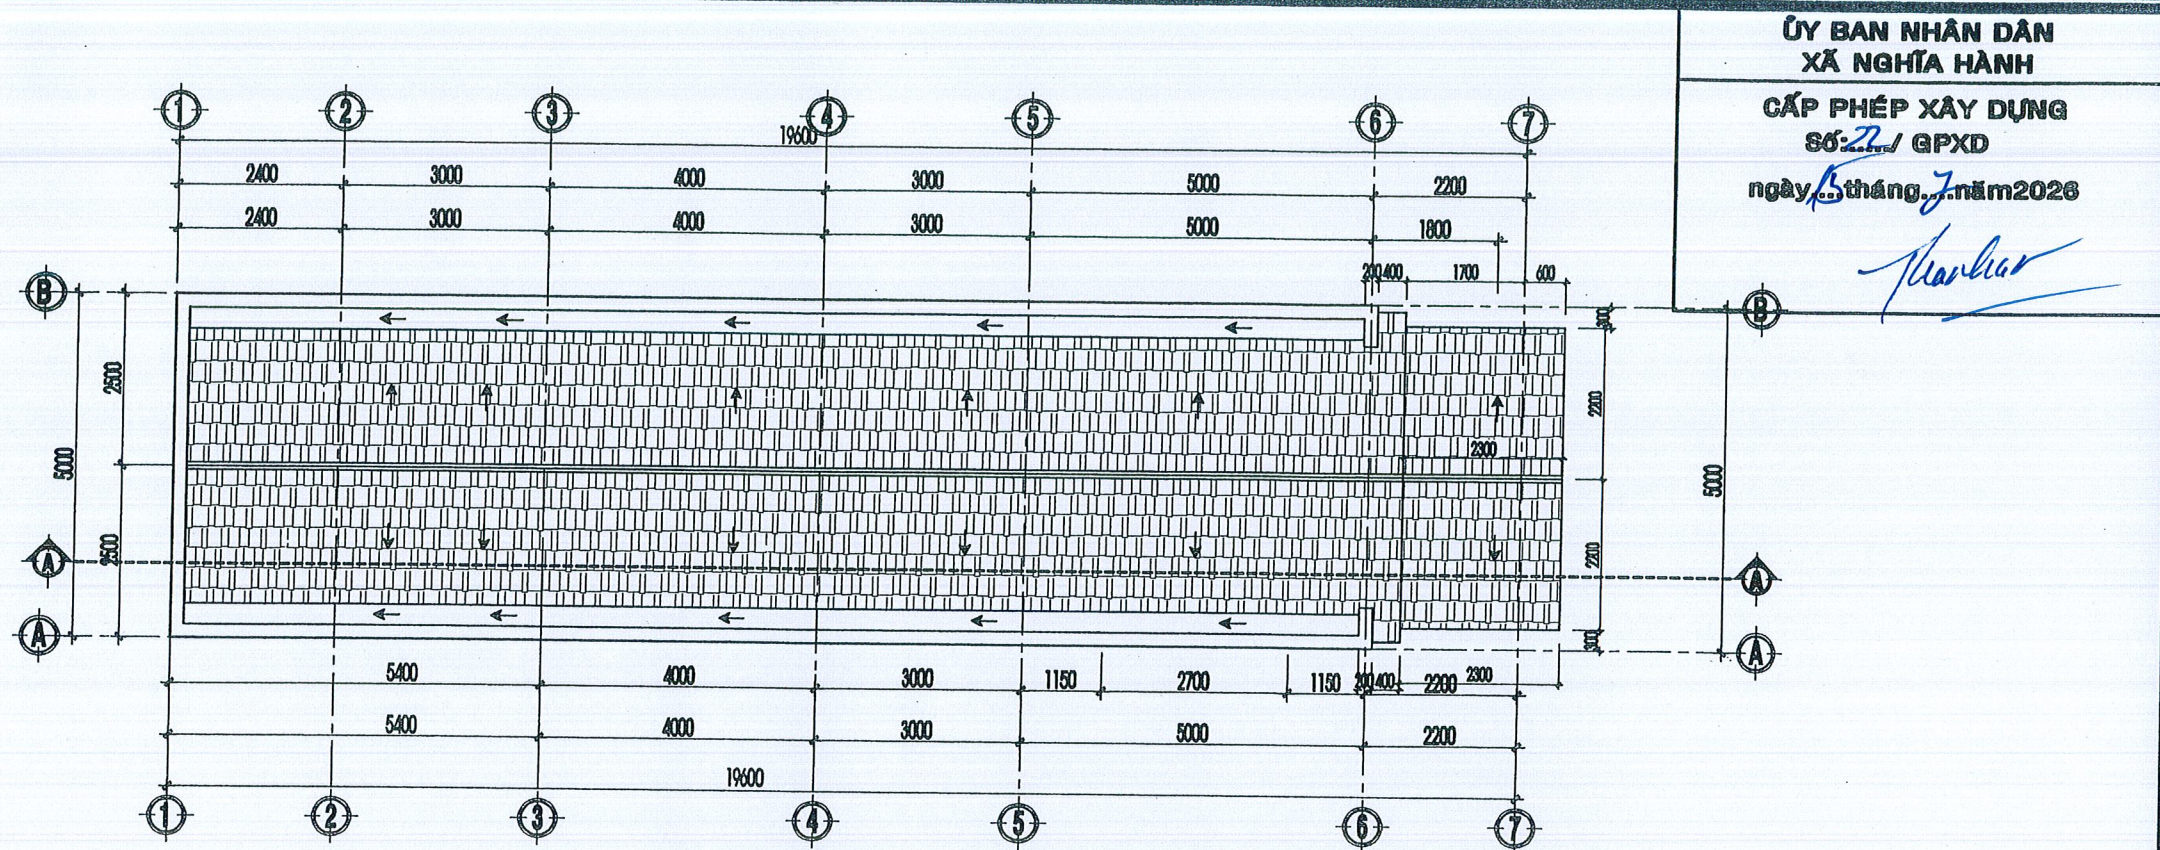

MẶT BẰNG MÁI TỶ LỆ 1/100

N1 - NỀN CÁC PHÒNG TRỆT

- NỀN LÁT GẠCH CERAMIC 600x600
- LỚP TẠO VỮA PHẪNG XM M.75 D.20
- BÊ TÔNG ĐÁ 40x60 XM M.100 D.100
- CÁT SAN NỀN TƯỚI NƯỚC ĐẦM CHẶT THÀNH TỪNG LỚP DÀY KHOẢNG D=200.
- ĐÚNG CAO ĐỘ THIẾT KẾ
- NỀN ĐẤT TỰ NHIÊN DỌN SẠCH

Nw01 - NỀN VỆ SINH TRỆT

- NỀN LÁT GẠCH CERAMIC NHẢM 250x250
- LỚP TẠO VỮA PHẪNG XM M.75 D.20,
- DỐC 1=2% VỀ PHÍA PHẾU THU NƯỚC
- BÊ TÔNG ĐÁ 40x60 XM M.100 D.100
- ĐẤT GẠCH VỠ ĐẦM KỶ
- CÁT SAN NỀN TƯỚI NƯỚC ĐẦM KỶ THÀNH TỪNG LỚP DÀY KHOẢNG D=200.
- ĐÚNG CAO ĐỘ THIẾT KẾ
- NỀN ĐẤT TỰ NHIÊN DỌN SẠCH.

Nw02 - NỀN VỆ SINH LẦU

- NỀN LÁT GẠCH CERAMIC NHẢM 250x250
- LỚP TẠO VỮA PHẪNG XM M.75 D.20,
- DỐC 1=2% VỀ PHÍA PHẾU THU NƯỚC
- ĐẤT GẠCH VỠ M75
- LỚP CHỐNG THẤM
- ĐÁI BTCT (XEM BVKC)
- TRÁT TRẦN VỮA XM M.75 D.15 MASTIC
- SƠN NƯỚC 3 LỚP MÀU TRẮNG

Nb - NỀN BẠC CẤP

- MẶT BẠC TÔ ĐÁ MÀI
- LỚP HỒ DẦU MẮC 75 DÂY 15
- BẠC CẤP XÂY GẠCH THỂ VỮA XM MAC 75
- BÊ TÔNG ĐÁ 40x60 MAC 100 DÂY 100
- CÁT SAN NỀN TƯỚI NƯỚC ĐẦM KỶ THÀNH TỪNG LỚP DÀY KHOẢNG D=200
- ĐÚNG CAO ĐỘ THIẾT KẾ
- ĐẤT TỰ NHIÊN DỌN SẠCH ĐẦM KỶ

N2 - NỀN CÁC PHÒNG LẦU

- LÁT GẠCH CERAMIC KT 600x600
- LỚP TẠO VỮA XM M.75 D.20.
- ĐÀN SÀN BTCT (XEM BVKC)
- TRẦN TRÁT VỮA XM M.75 D.15
- BẢ MASTIC LÂM PHẪNG MẶT, SƠN NƯỚC

M1- MÁI LỢP NGÓI


- LỚP NGÓI NHẬT 11 viên/1m²
- XÀ GỖ, CẦU PHONG, LI TỖ GỖ
- TƯỜNG HỒI XÂY GẠCH D.200

ÔV - ÔVĂNG BTCT

- VỮA XM M.75 D.20 TẠO DỐC 5%
- CHỖ MÔNG NHẬT D.15
- LỚP CHỐNG THẤM (3 Lớp)
- ĐÀN SÀN BTCT (XEM B.VỀ KC)
- TRẦN TRÁT MASTIC SƠN NƯỚC

Nb - SÀN BAN CÔNG

- LÁT GẠCH CERAMIC NHẢM KT 600x600
- LỚP TẠO VỮA XM M.75 D.20.
- LỚP CHỐNG THẤM FLINKOTE (3 Lớp)
- ĐÀN SÀN BTCT (XEM B.VỀ KC)
- TRẦN TRÁT VỮA XM M.75 D.15
- BẢ MASTIC LÂM PHẪNG MẶT, SƠN NƯỚC

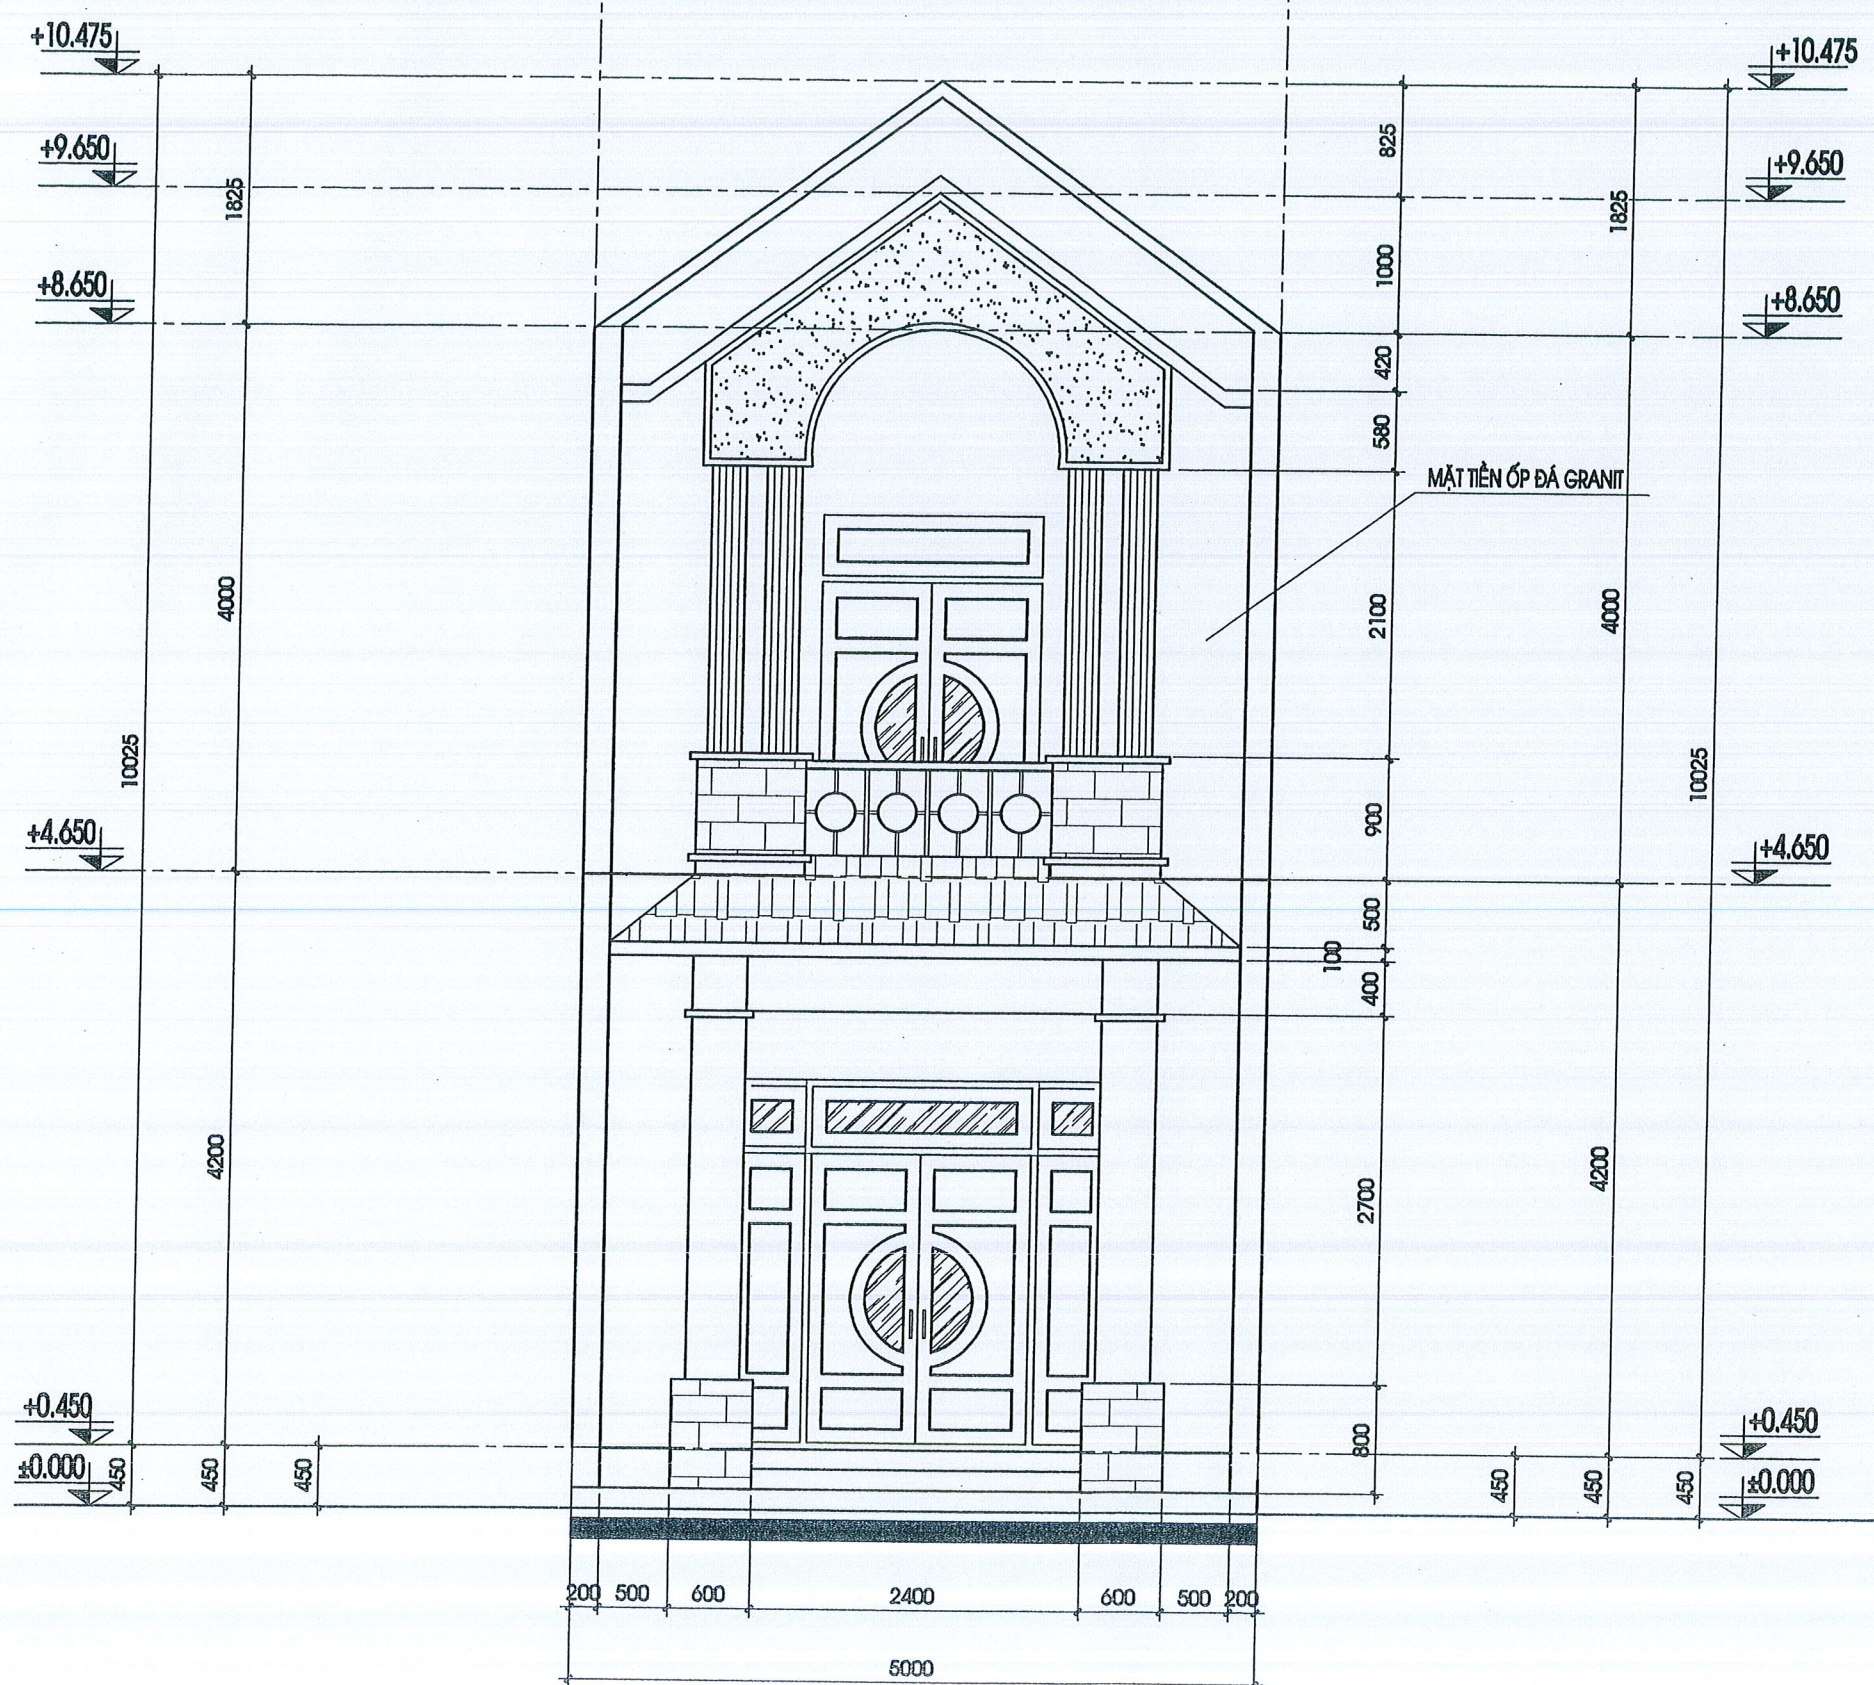

A MẶT ĐỨNG TRỰC A-B TỶ LỆ 1/50 **B**

ỦY BAN NHÂN DÂN
XÃ NGHĨA HÀNH

CẤP PHÉP XÂY DỰNG
Số: 22/QPXD

ngày 14 tháng 7 năm 2026

[Signature]

N1 - NỀN CÁC PHÒNG TRỆT

- NỀN LÁT GẠCH CERAMIC 600x600
- LỚP TẠO VỮA PHẪNG XM M75 D20
- BÊ TÔNG ĐÁ 40x60 XM M.100 D.100.
- CÁT SAN NỀN TƯỚI NƯỚC ĐẦM CHẶT THÀNH TỪNG LỚP DÀY KHOẢNG D=200.
- ĐÚNG CAO ĐỘ THIẾT KẾ
- NỀN ĐẤT TỰ NHIÊN DỌN SẠCH

N2 - NỀN CÁC PHÒNG LẦU

- LÁT GẠCH CERAMIC KT 600x600
- LỚP TẠO VỮA XM M.75 D.20.
- ĐẠN SÀN BTCT(XEM BVKC)
- TRẦN TRÁT VỮA XM M.75 D.15
- BẢ MASTIC LÂM PHẪNG MẶT, SƠN NƯỚC

Nw01 - NỀN VỆ SINH TRỆT

- NỀN LÁT GẠCH CERAMIC NHẢM 250x250
- LỚP TẠO VỮA PHẪNG XM M.75 D.20,
- ĐỐC I=2% VỀ PHÍA PHẾU THU NƯỚC
- BÊ TÔNG ĐÁ 40x60 XM M.100 D.100
- ĐẤT GẠCH VỠ ĐẦM KỶ
- CÁT SAN NỀN TƯỚI NƯỚC ĐẦM KỶ THÀNH TỪNG LỚP DÀY KHOẢNG D=200.
- ĐÚNG CAO ĐỘ THIẾT KẾ
- NỀN ĐẤT TỰ NHIÊN DỌN SẠCH.

Nw02 - NỀN VỆ SINH LẦU

- NỀN LÁT GẠCH CERAMIC NHẢM 250x250
- LỚP TẠO VỮA PHẪNG XM M.75 D.20,
- ĐỐC I= 2% VỀ PHÍA PHẾU THU NƯỚC
- ĐẤT GẠCH VỠ M75
- LỚP CHỐNG THẤM
- ĐẶC BTCT(XEM BVKC)
- TRÁT TRẦN VỮA XM M.75 D.15 MASTIC
- SƠN NƯỚC 3 LỚP MÀU TRẮNG

Nb0 - SÀN BAN CÔNG

- LÁT GẠCH CERAMIC NHẢM KT 600x600
- LỚP TẠO VỮA XM M.75 D.20.
- LỚP CHỐNG THẤM FUNKOTE (3 LỚP)
- ĐẠN SÀN BTCT (XEM B.VỀ KC)
- TRẦN TRÁT VỮA XM M.75 D.15
- BẢ MASTIC LÂM PHẪNG MẶT, SƠN NƯỚC

M1- MÁI LỢP NGÔI

- LỢP NGÔI NHẬT 11m²/1m²
- GIÀN THÉP MẠ TRỌNG LƯỢNG NHẹ SMARTTRUSS
- TƯỜNG HỒI XÂY GẠCH D.200

ỐV - ỐVĂNG BTCT


- VỮA XM M.75 D.20 TẠO ĐỐC 5%
- CHỖ MÔNG NHẬT D.15
- LỚP CHỐNG THẤM (3 LỚP)
- ĐẠN SÀN BTCT (XEM B.VỀ KC)
- TRẦN TRÁT MASTIC SƠN NƯỚC

BV
04/14

ỦY BAN NHÂN DÂN
XÃ NGHĨA HÀNH

CẤP PHÉP XÂY DỰNG
Số: 2.2 / GPXD
ngày 15 tháng 7 năm 2026

Handwritten signature

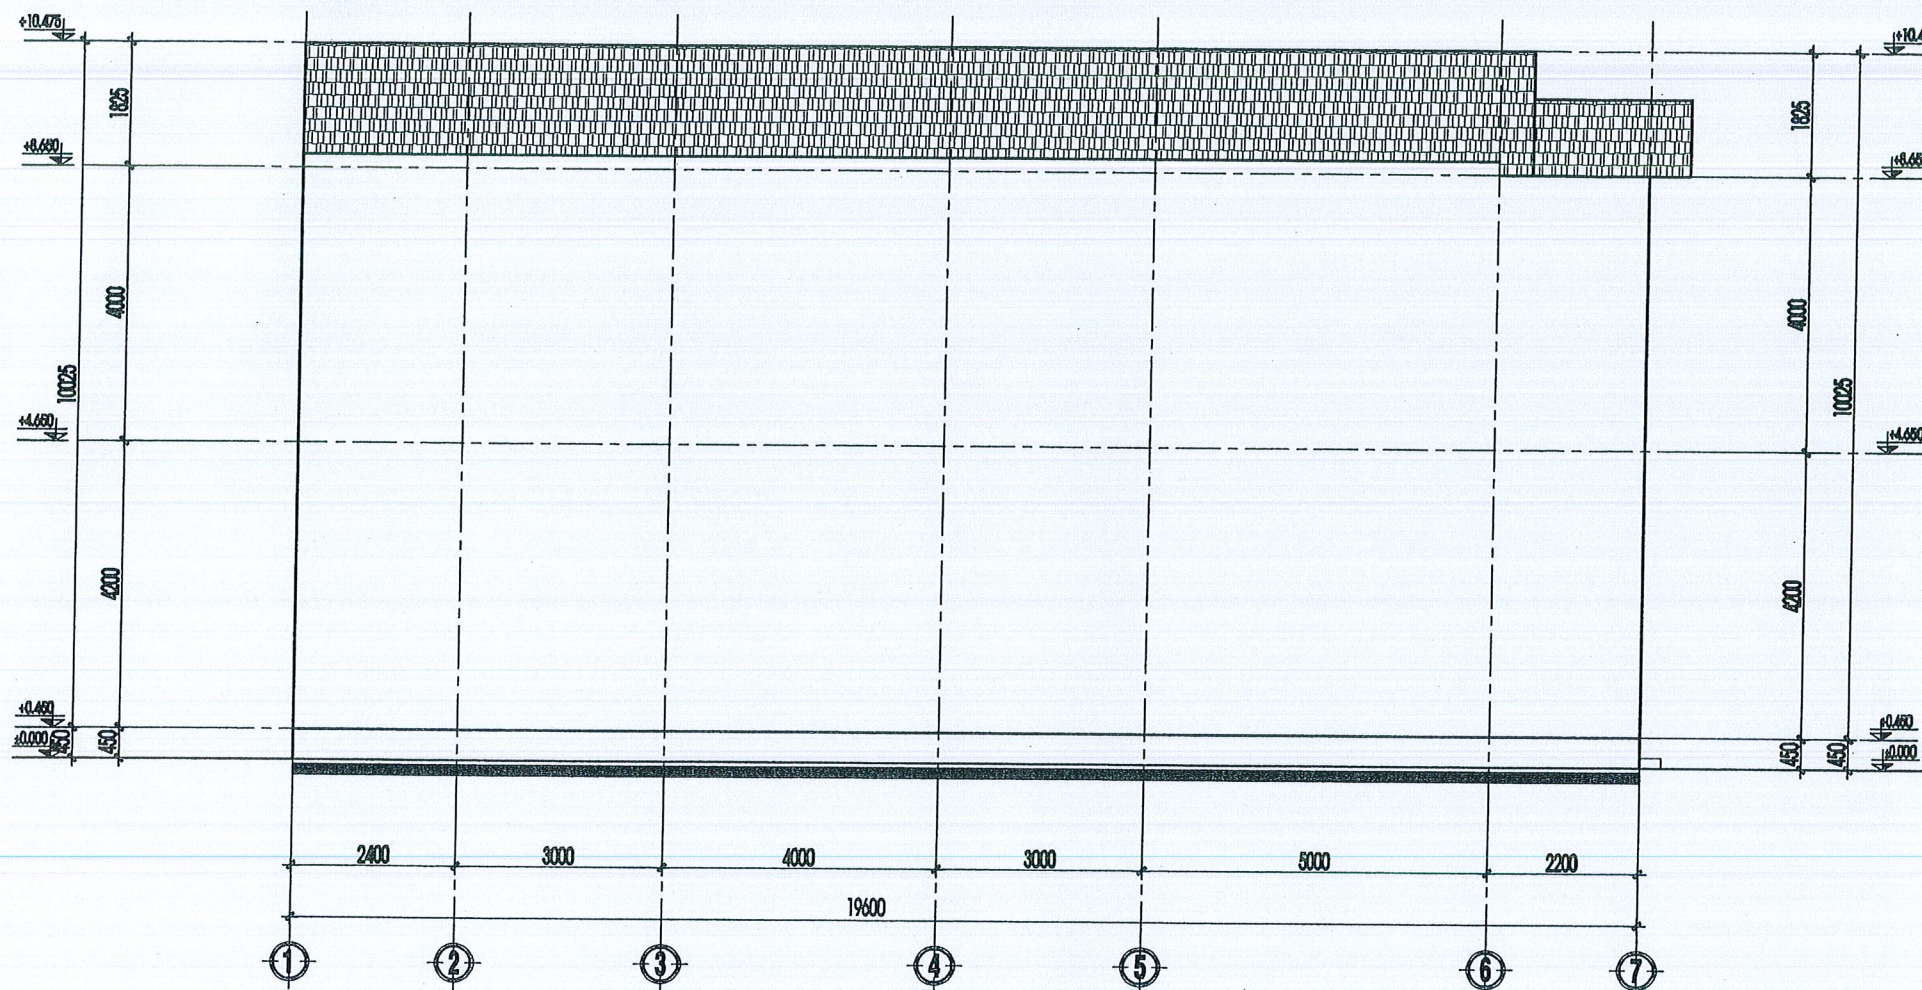

MẶT ĐỨNG TRỰC 1-7 TỶ LỆ 1/100

N1 - NỀN CÁC PHÒNG TRỆT

- NỀN LÁT GẠCH CERAMIC 600x600
- LỚP TẠO VỮA PHẪNG XM M.75 D.20
- BÊ TÔNG ĐÁ 40x60 XM M.100 D.100.
- CÁT SAN NỀN TƯỚI NƯỚC ĐẦM CHẶT THÀNH TỪNG LỚP DÀY KHOẢNG D=200.
- ĐÚNG CAO ĐỘ THIẾT KẾ
- NỀN ĐẤT TỰ NHIÊN DỌN SẠCH

Nw01 - NỀN VỆ SINH TRỆT

- NỀN LÁT GẠCH CERAMIC NHẢM 250x250
- LỚP TẠO VỮA PHẪNG XM M.75 D.20,
- ĐỐC 1=2% VỀ PHÍA PHỂU THU NƯỚC
- BÊ TÔNG ĐÁ 40x60 XM M.100 D.100
- ĐẤT GẠCH VỠ ĐẦM KỶ
- CÁT SAN NỀN TƯỚI NƯỚC ĐẦM KỶ THÀNH TỪNG LỚP DÀY KHOẢNG D=200.
- ĐÚNG CAO ĐỘ THIẾT KẾ
- NỀN ĐẤT TỰ NHIÊN DỌN SẠCH.

Nw02 - NỀN VỆ SINH LẦU

- NỀN LÁT GẠCH CERAMIC NHẢM 250x250
- LỚP TẠO VỮA PHẪNG XM M.75 D.20,
- ĐỐC 1=2% VỀ PHÍA PHỂU THU NƯỚC
- ĐẤT GẠCH VỠ M75
- LỚP CHỐNG THẤM
- ĐÁLE BTCT (XEM BVKC)
- TRẮT TRẦN VỮA XM M.75 D.15 MASTIC
- SƠN NƯỚC 3 LỚP MÀU TRẮNG

Nb - NỀN BẠC CẤP

- MẶT BẠC TỖ ĐÁ MÀI
- LỚP HỒ DẦU MẮC 75 DÀY 15
- BẠC CẤP XÂY GẠCH THẾ VỮA XM MAC 75
- BÊ TÔNG ĐÁ 40x60 MAC 100 DÀY 100
- CÁT SAN NỀN TƯỚI NƯỚC ĐẦM KỶ THÀNH TỪNG LỚP DÀY KHOẢNG D=200
- ĐÚNG CAO ĐỘ THIẾT KẾ
- ĐẤT TỰ NHIÊN DỌN SẠCH ĐẦM KỶ

N2 - NỀN CÁC PHÒNG LẦU

- LÁT GẠCH CERAMIC KT 600x600
- LỚP TẠO VỮA XM M.75 D.20.
- ĐÀN SÀN BTCT (XEM BVKC)
- TRẦN TRÁT VỮA XM M.75 D.15
- BẢ MASTIC LẦM PHẪNG MẶT, SƠN NƯỚC

M1- MÁI LỚP NGÔI

- LỚP NGÔI NHẬT 11v8n/1m²
- XÀ GỖ, CẦU PHONG, LI TỖ GỖ
- TƯỜNG HỒI XÂY GẠCH D.200

ÔV - ÔVĂNG BTCT

- VỮA XM M.75 D.20 TẠO ĐỐC 5%
- CHỖ MỎNG NHẤT D.15
- LỚP CHỐNG THẤM (3 Lớp)
- ĐÀN SÀN BTCT (XEM B.VỀ KC)
- TRẦN TRÁT MASTIC SƠN NƯỚC

Nb - SÀN BAN CÔNG

- LÁT GẠCH CERAMIC NHẢM KT 600x600
- LỚP TẠO VỮA XM M.75 D.20.
- LỚP CHỐNG THẤM FUNKOTE (3 Lớp)
- ĐÀN SÀN BTCT (XEM B.VỀ KC)
- TRẦN TRÁT VỮA XM M.75 D.15
- BẢ MASTIC LẦM PHẪNG MẶT, SƠN NƯỚC

ngày 11 tháng 7 năm 2026

Thakur








- LÁT GẠCH CERAMIC NHẨM KT 600x600
- LỚP TẠO VỮA XM M.75 D.20.
- LỚP CHỐNG THẤM FLUNKOTE (3 Lớp)
- ĐẠN SẴN BTCT (XEM B.VỀ KC)
- TRẦN TRÁT VỮA XM M.75 D.15
- BÃ MASTIC LÂM PHẪNG MẶT, SƠN NƯỚC

BV
06/14

ỦY BAN NHÂN DÂN
XÃ NGHĨA HÀNH
CẤP PHÉP XÂY DỰNG
Số: 22/ GPXD
ngày 15 tháng 7 năm 2026

Thanh

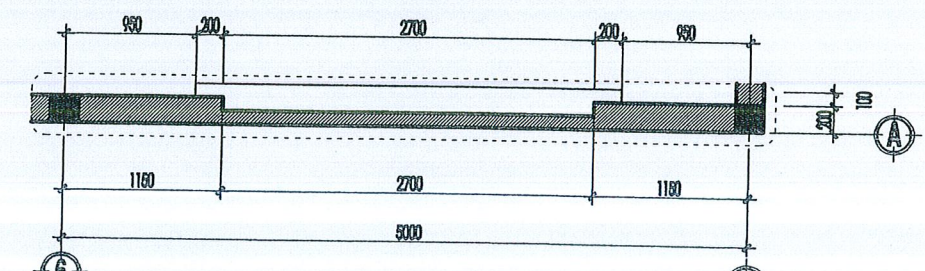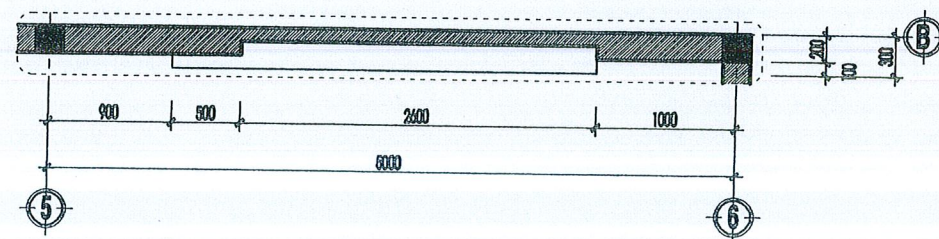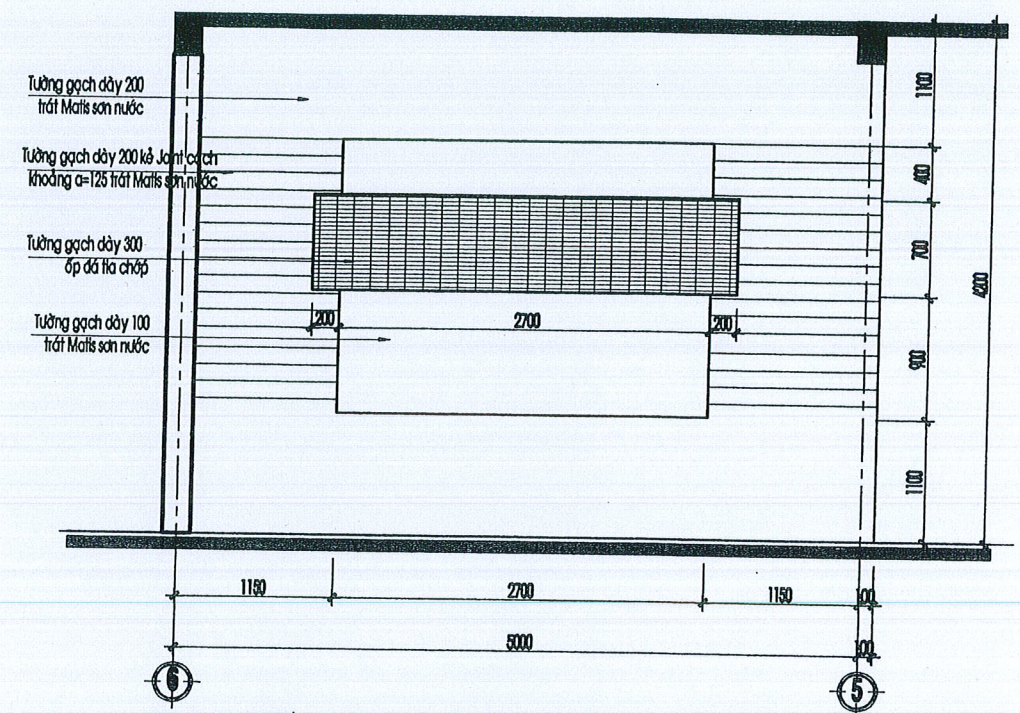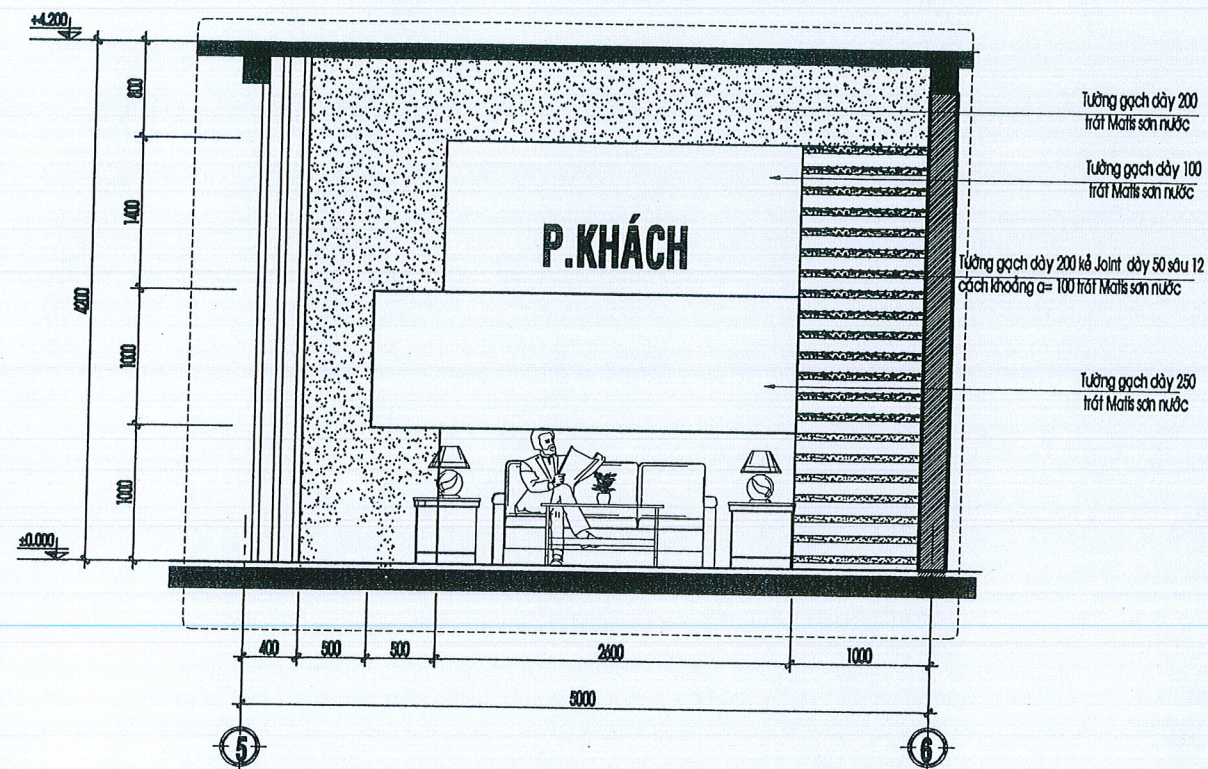

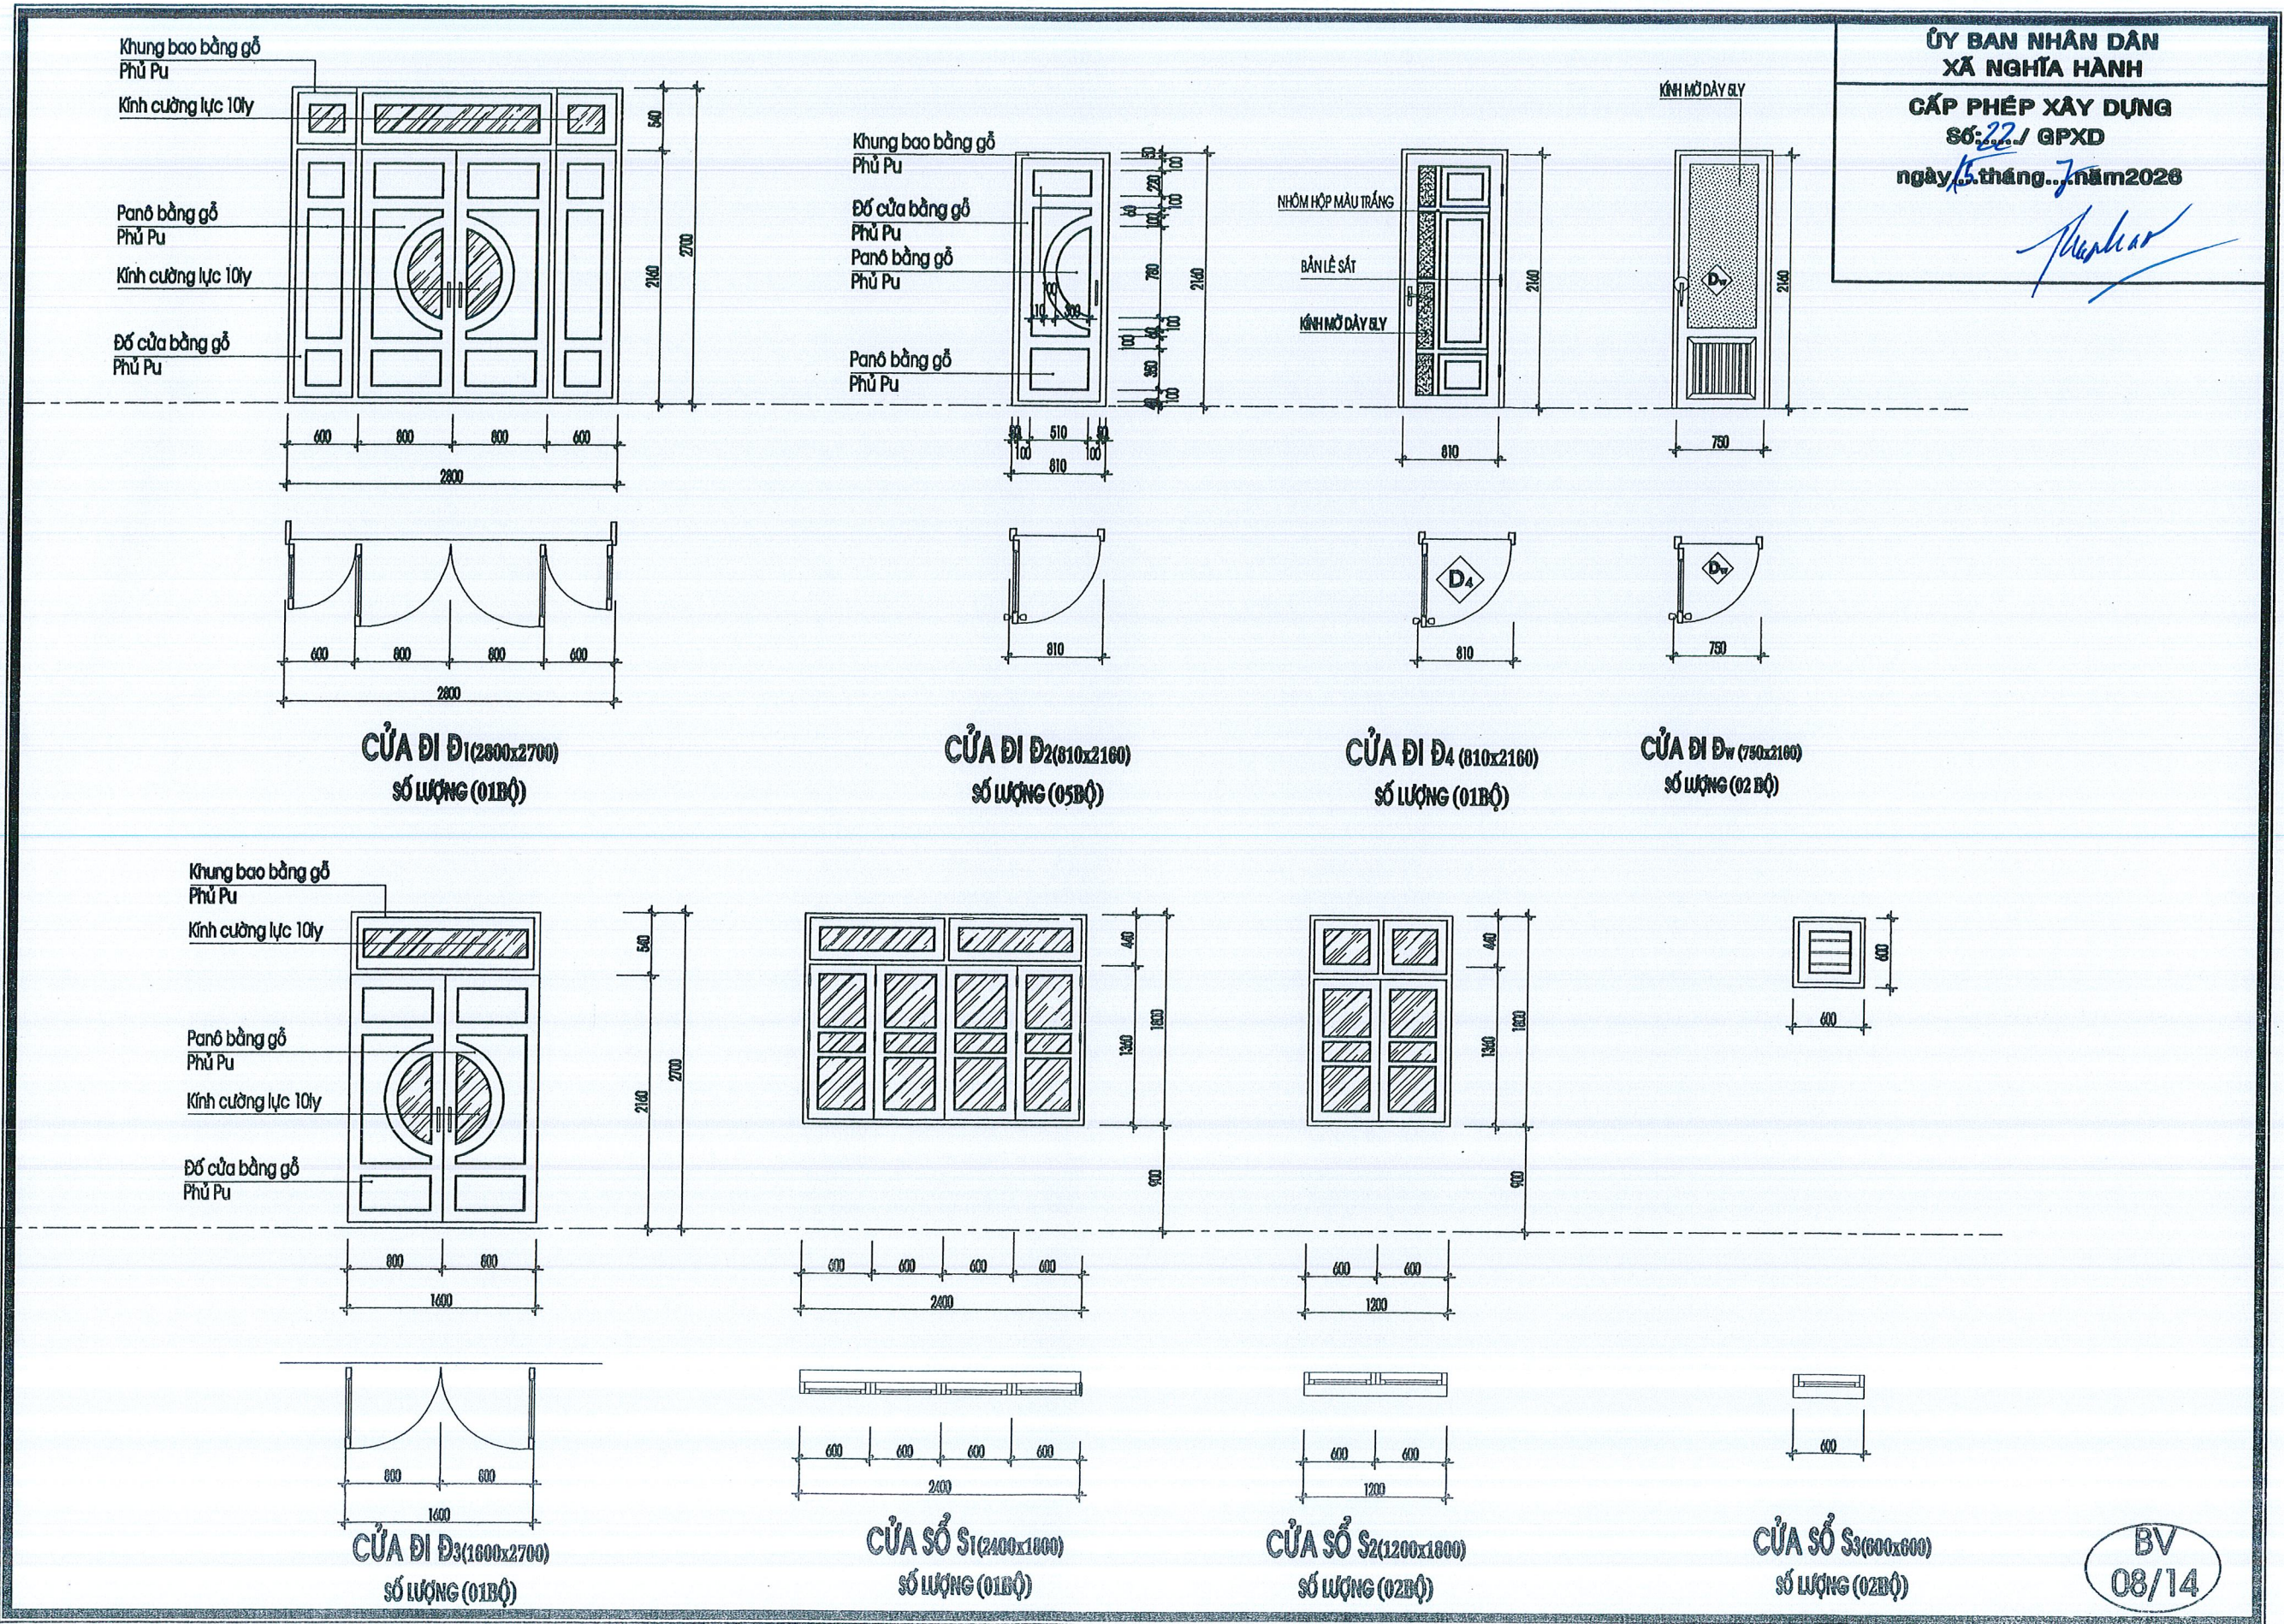

Khung bao bằng gỗ
Phủ Pu
Kính cường lực 10ly

Panô bằng gỗ
Phủ Pu
Kính cường lực 10ly

Đố cửa bằng gỗ
Phủ Pu

Khung bao bằng gỗ
Phủ Pu
Đố cửa bằng gỗ
Phủ Pu
Panô bằng gỗ
Phủ Pu

Panô bằng gỗ
Phủ Pu

NHÔM HỘP MÀU TRẮNG
BÀN LÊ SẮT
KÍNH MỜ DÂY BLY

KÍNH MỜ DÂY BLY

ỦY BAN NHÂN DÂN
XÃ NGHĨA HÀNH
CẤP PHÉP XÂY DỰNG
SỐ: 22./ GPXD
ngày 15 tháng 7 năm 2028

Phan Anh

CỬA ĐI D1 (2800x2700)
SỐ LƯỢNG (01 BỘ)

CỬA ĐI D2 (810x2160)
SỐ LƯỢNG (05 BỘ)

CỬA ĐI D4 (810x2160)
SỐ LƯỢNG (01 BỘ)

CỬA ĐI D7 (750x2160)
SỐ LƯỢNG (02 BỘ)

Khung bao bằng gỗ
Phủ Pu
Kính cường lực 10ly

Panô bằng gỗ
Phủ Pu
Kính cường lực 10ly

Đố cửa bằng gỗ
Phủ Pu

Khung bao bằng gỗ
Phủ Pu
Kính cường lực 10ly

Khung bao bằng gỗ
Phủ Pu
Kính cường lực 10ly

Khung bao bằng gỗ
Phủ Pu
Kính cường lực 10ly


CỬA ĐI D3 (1600x2700)
SỐ LƯỢNG (01 BỘ)

CỬA SỔ S1 (2400x1800)
SỐ LƯỢNG (01 BỘ)


CỬA SỔ S2 (1200x1800)
SỐ LƯỢNG (02 BỘ)

CỬA SỔ S3 (600x600)
SỐ LƯỢNG (02 BỘ)


BV
08/14

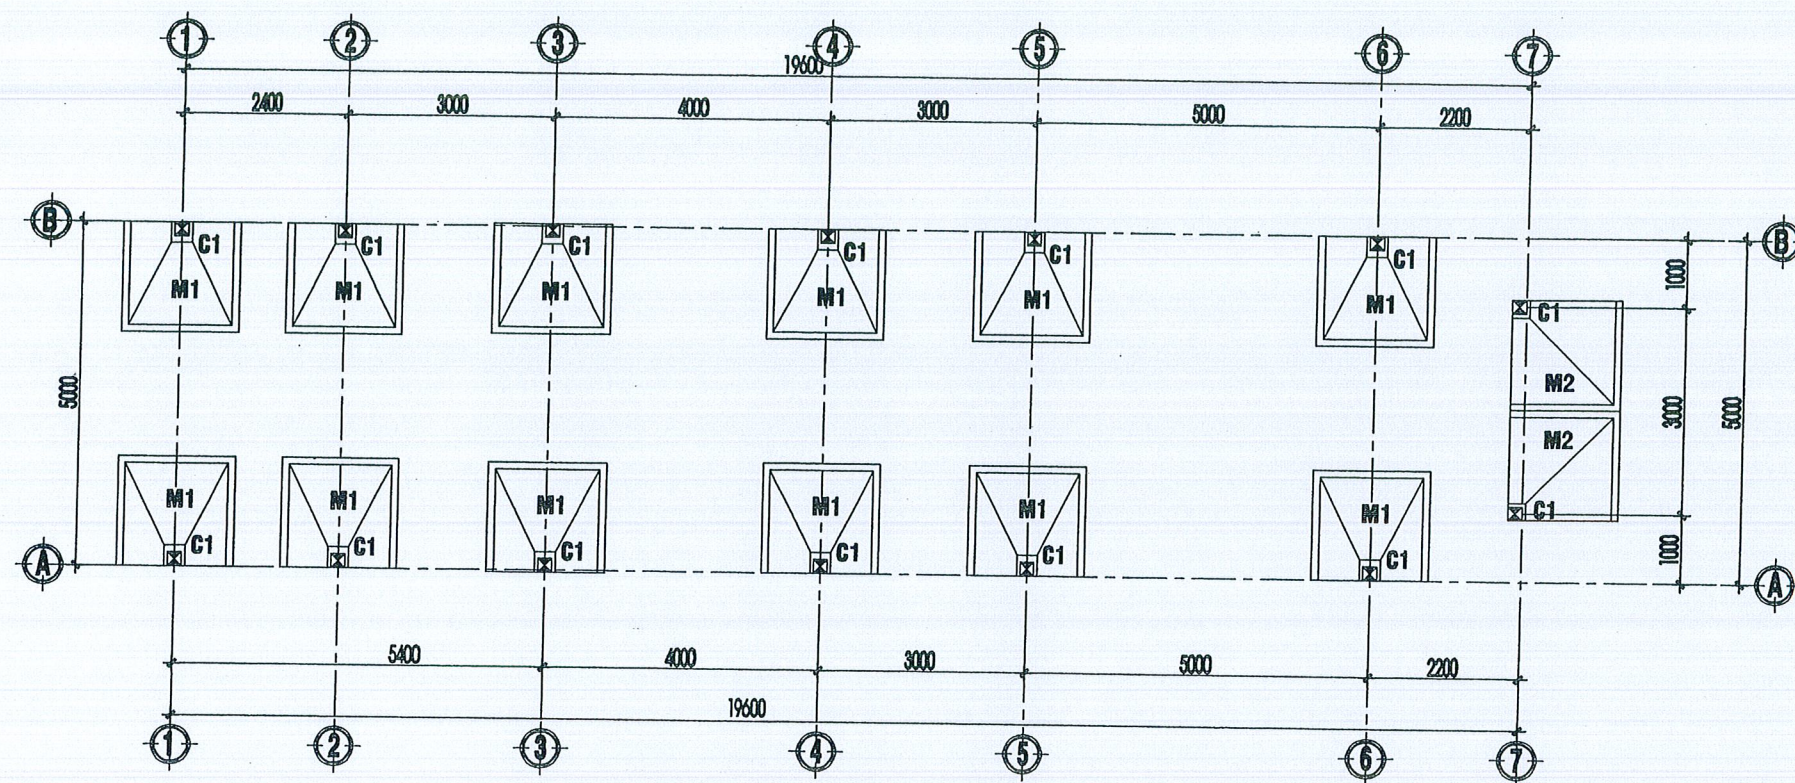

MẶT BẰNG MÓNG - CỘT *** TL 1/100

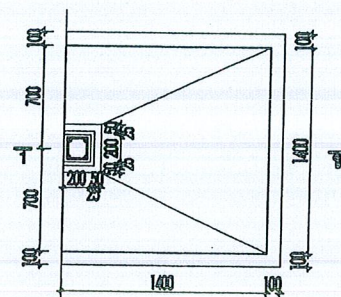

MẶT BẰNG MÓNG M1 *** TL1/50

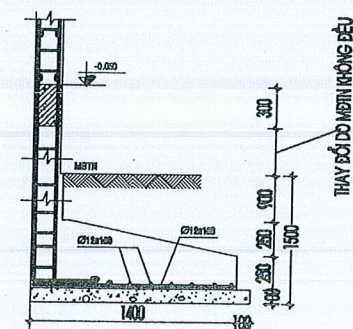

MẶT CẮT 1-1 *** TL1/50




ỦY BAN NHÂN DÂN
XÃ NGHĨA HÀNH
CẤP PHÉP XÂY DỰNG
Số 22/GPXD
ngày 15 tháng 7 năm 2026


Thanh

ỦY BAN NHÂN DÂN
XÃ NGHĨA HÀNH
CẤP PHÉP XÂY DỰNG
Số: 2.2/ GPXD
ngày 15 tháng 7 năm 2026


Phan Anh

BẢNG CHI TIẾT CỘT

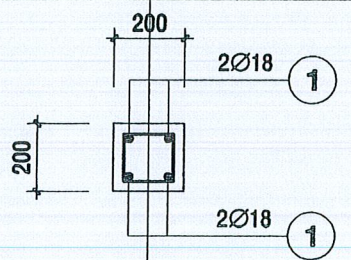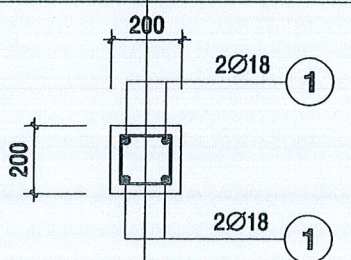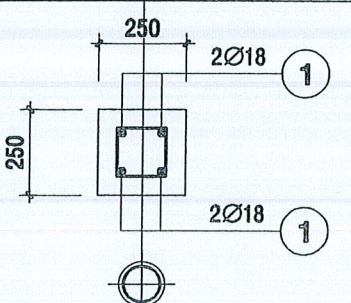TẦNG	CỘT C1(ĐAI Ø6a100-200)	
MÁI		
LẦU 1		
TẦNG TRỆT		
CỔ CỘT		

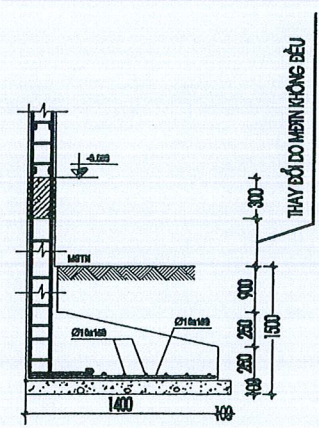

MẶT CẮT 2-2* TL1/50**

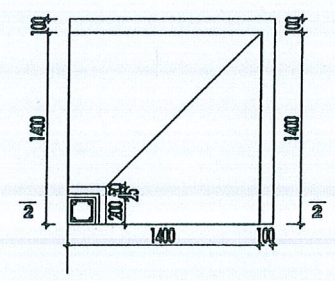


MẶT BẰNG MÓNG M2 * TL1/50**

ỦY BAN NHÂN DÂN
XÃ NGHĨA HÀNH


CẤP PHÉP XÂY DỰNG
Số: 22/ GPXD

ngày 15 tháng 7 năm 2026

Handwritten signature

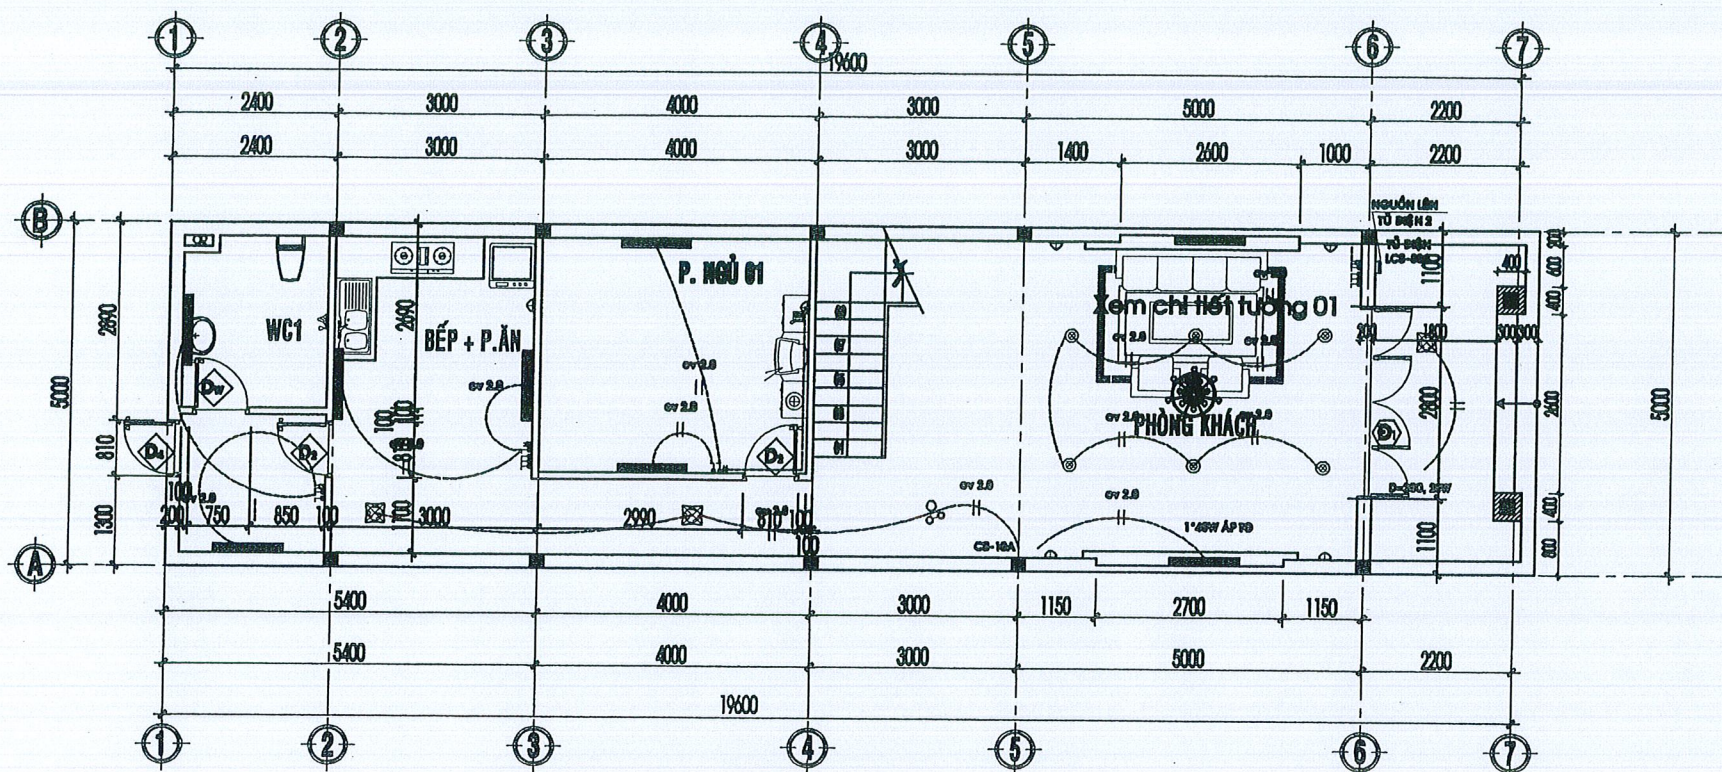


MB BỐ TRÍ ĐIỆN TRỆT TỶ LỆ 1/100

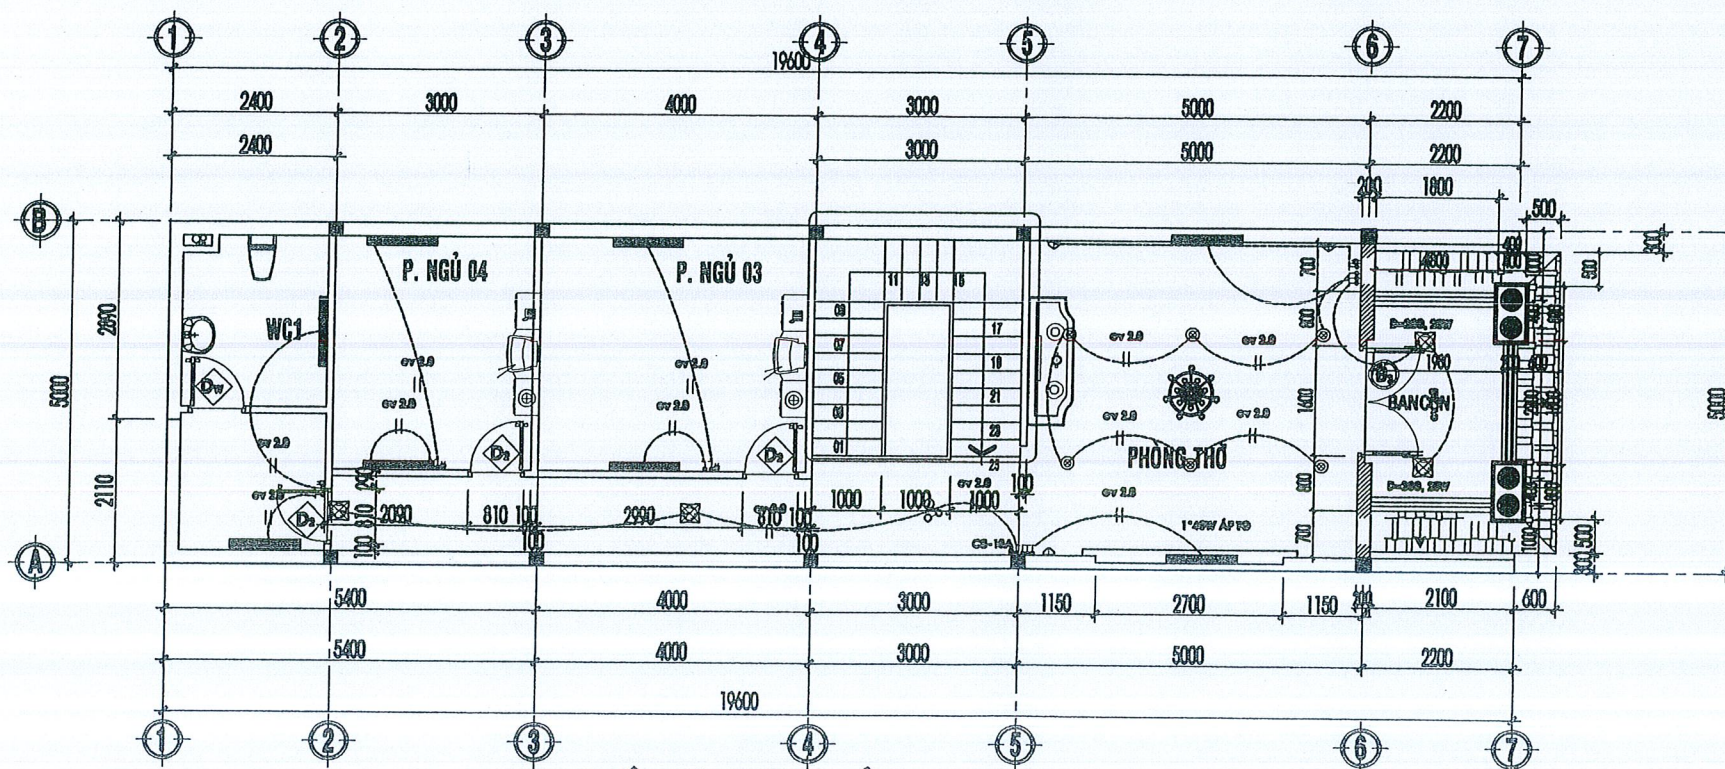

MB BỐ TRÍ ĐIỆN LẦU 1 TỶ LỆ 1/100

ỦY BAN NHÂN DÂN
XÃ NGHĨA HÀNH
CẤP PHÉP XÂY DỰNG
Số: 22 / GPXD
ngày 15 tháng 7 năm 2026

Thao

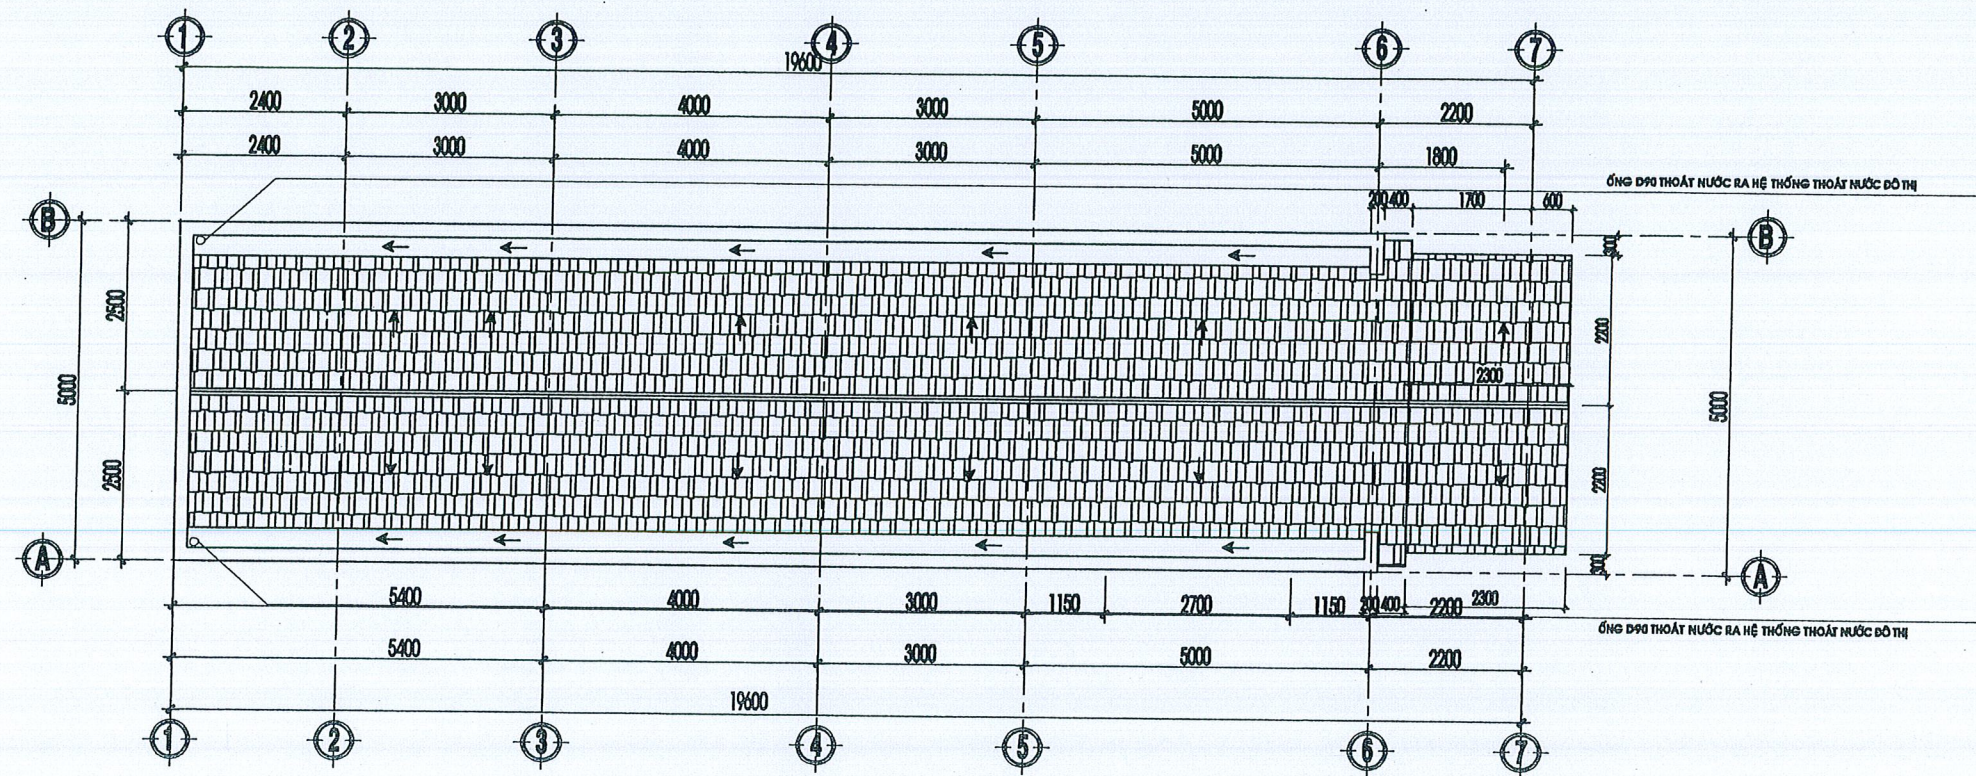

MB THOÁT NƯỚC MÁI

TỶ LỆ 1/100

